


Meldergruppe: 3	Gebäude: Bürogebäude	Geschoss/Flur: 1. OG	Raum: Technikraum	Melderanzahl: 6	Melderart: Rauchmelder	Bemerkungen: Melder in Zwischendecke
--------------------	-------------------------	-------------------------	----------------------	--------------------	---------------------------	--

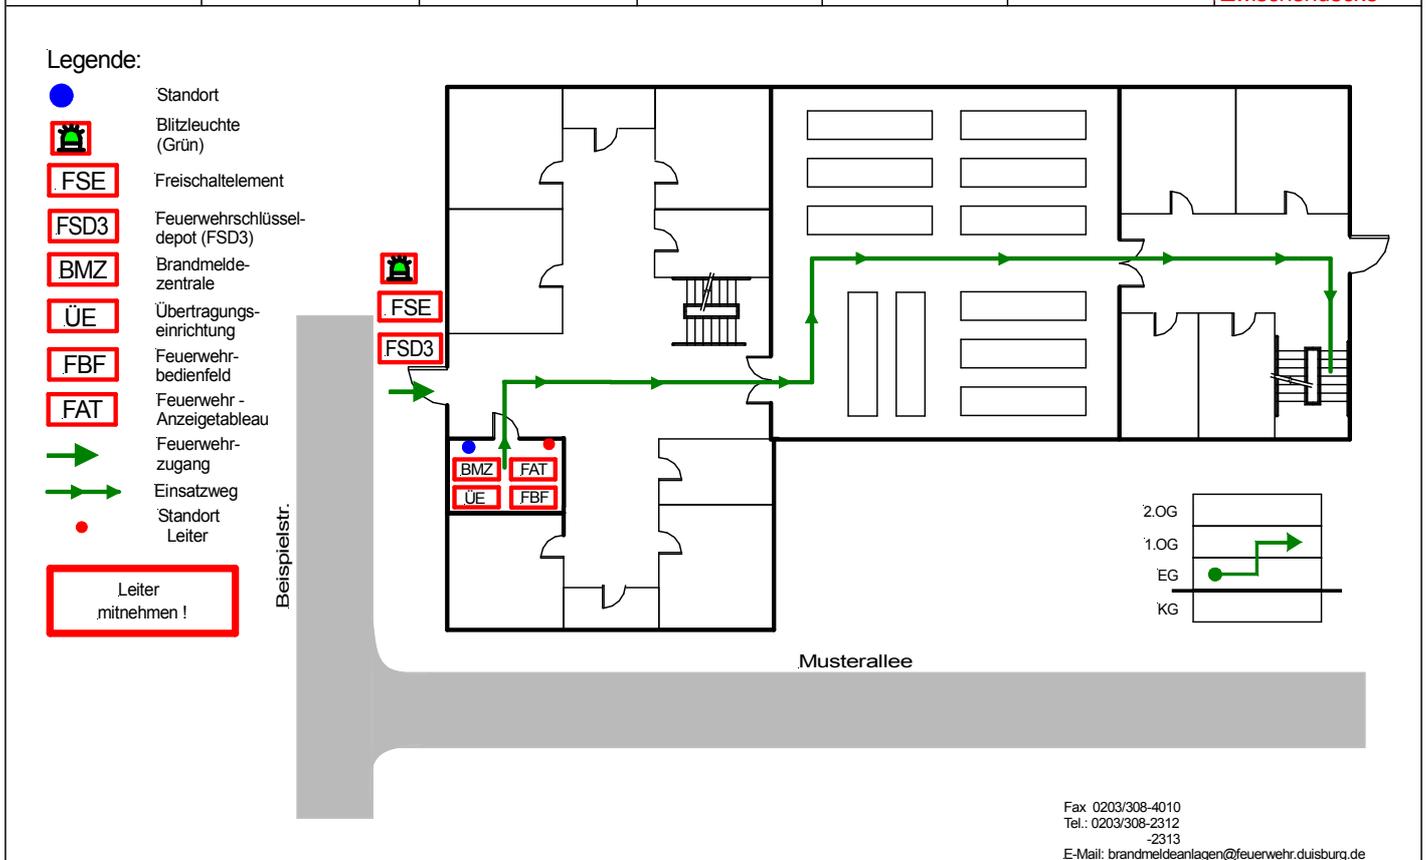

Fax: 0203/308-4010  
Tel.: 0203/308-2312  
-2313  
E-Mail: brandmeldeanlagen@feuerwehr.duisburg.de

Objekt: Beispielstr. 1, 47001 Duisburg, Bürogebäude

Ausgabedatum: 01.04.2017