


Grünordnungs- und Freiraumentwicklungskonzept Duisburg VERBINDEN UND VERNETZEN - DURCH GRÜN ZU BLAU

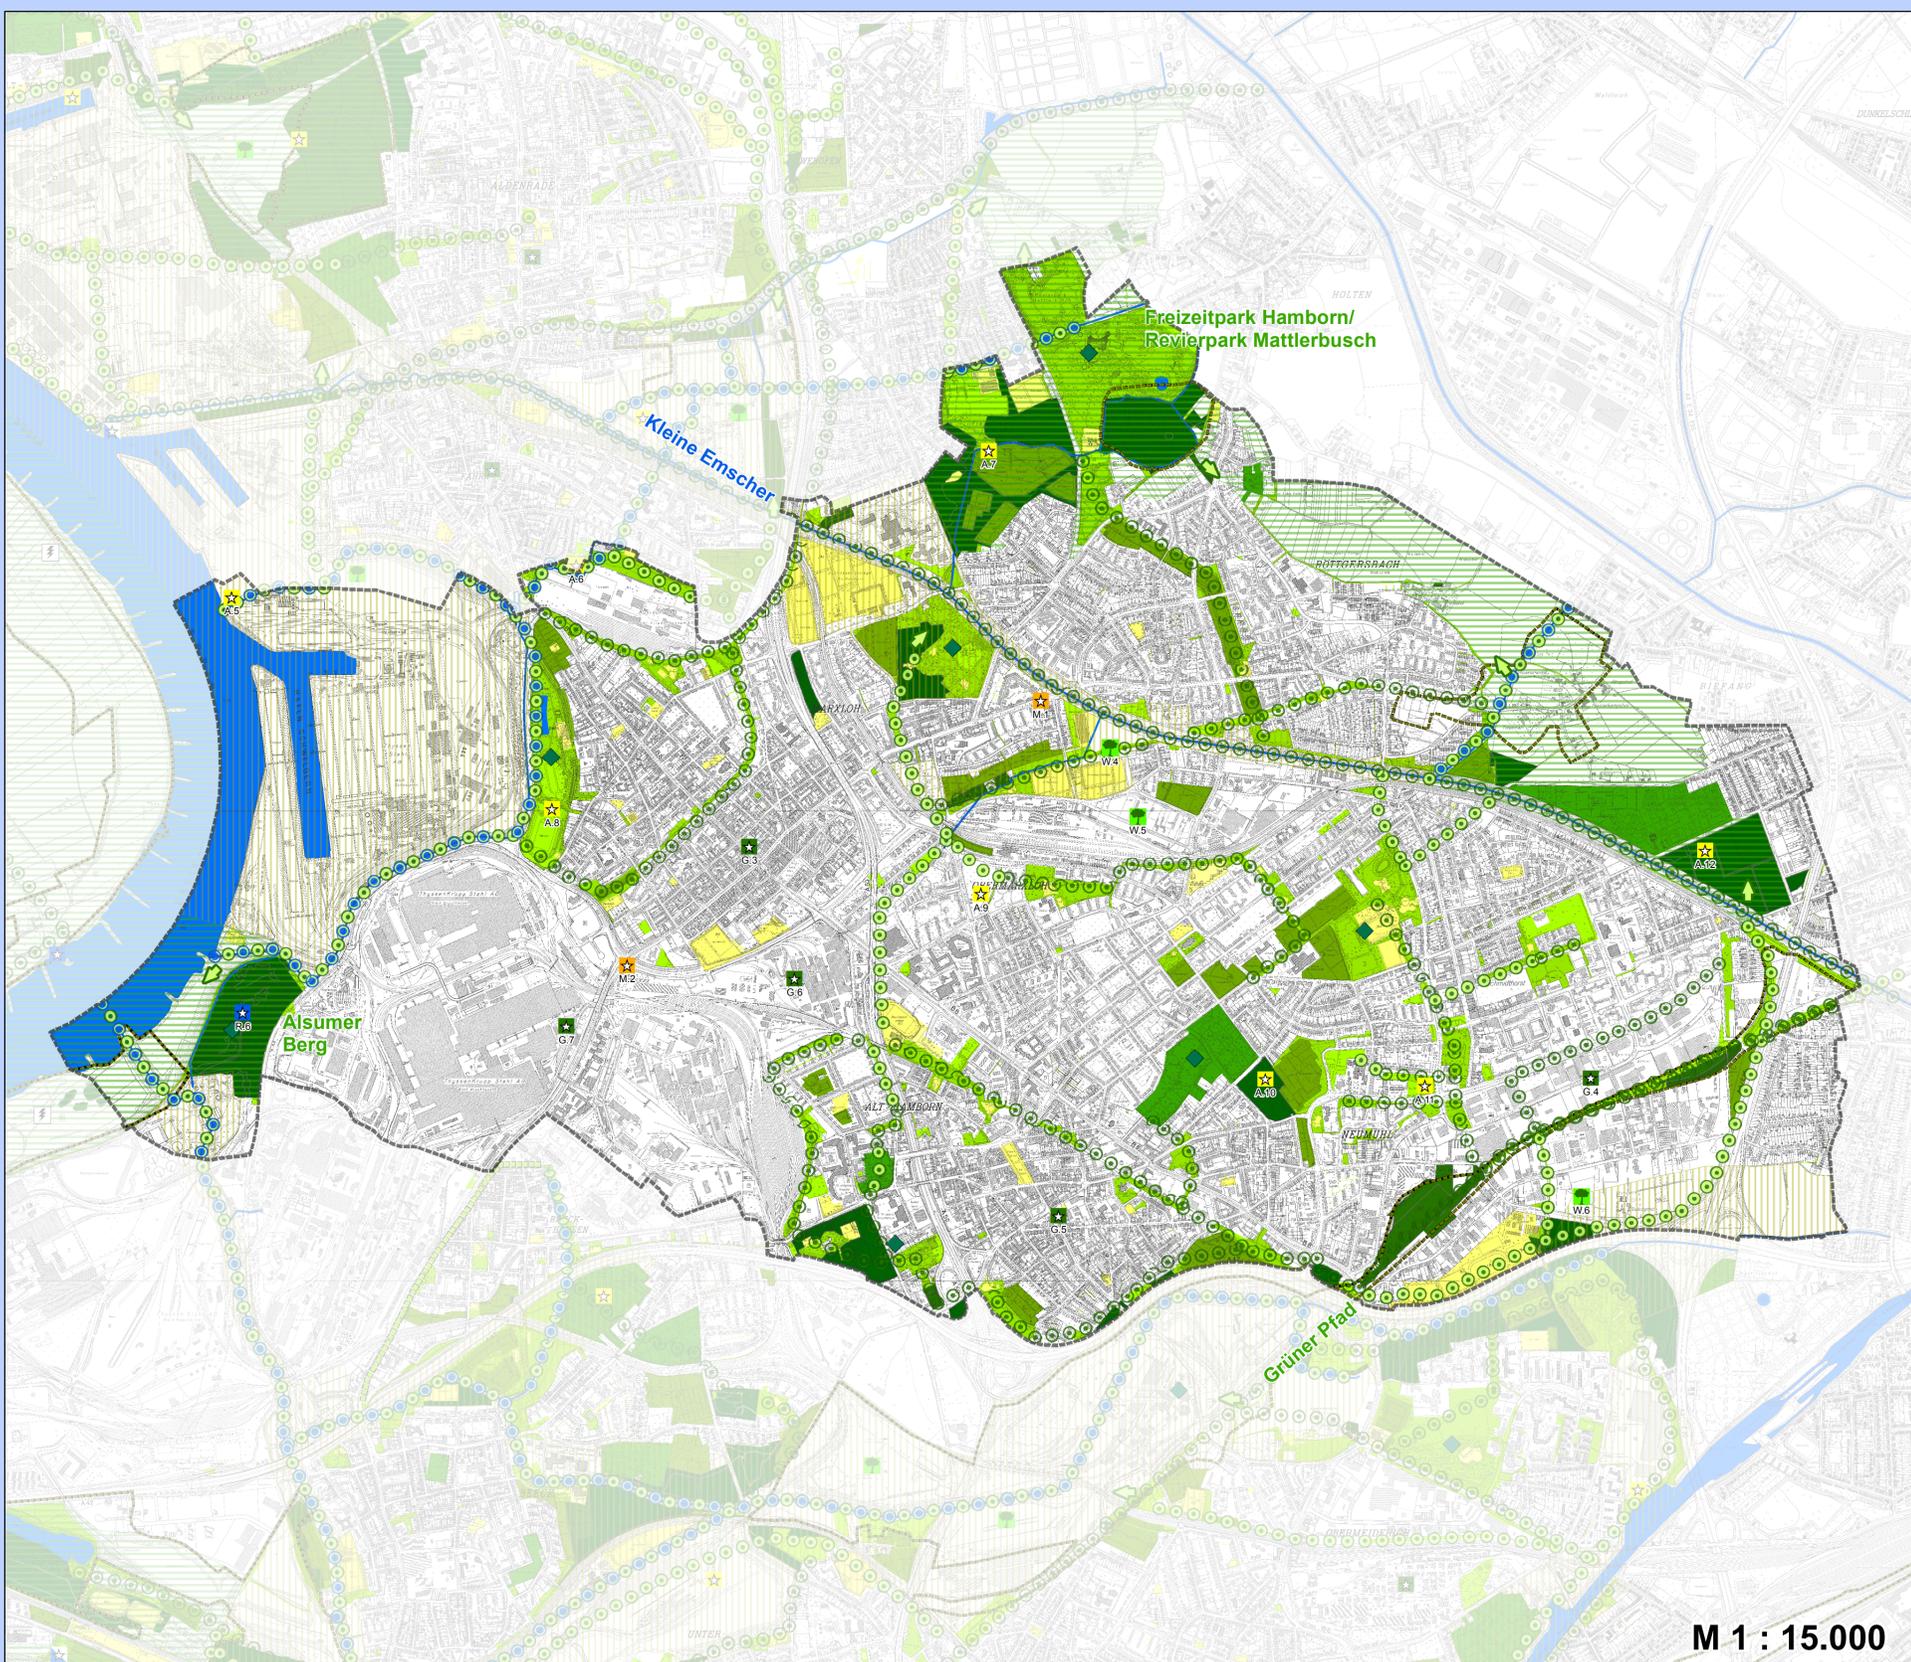

Stadtbezirk Hamborn Entwicklungskonzept

Bestand

Allgemeine öffentliche Grünflächen

- ○ Grünverbindungen
- ◆ Stadtteilparks/Stadtparks (einschl. prägende Friedhöfe)
- Grünflächen
- Wald

Spezielle öffentliche Grünflächen

- Friedhöfe
- Kleingärten
- Spiel- und Sportflächen

Gewässer

- Fließende Gewässer
- Stehende Gewässer

Natur- und Landschaftsräume

- Erhalt von Räumen mit landschaftlicher Eigenart (Funktionsräume)
- Erhalt von Räumen mit besonderen Funktionen für den Biotop- und Artenschutz

Entwicklung/Planung

Allgemeine öffentliche Grünflächen

- ○ Grünverbindungen
- ★ Aufwertung von Grün- und Freiflächen
- Waldvermehrung
- Waldumbau

Stadtgestaltende Maßnahmen

- Erhöhung des Grünvolumens
- ★ Betonung der Stadteingänge und Magistralen
- Gestaltung des Siedlungsrandes

Gewässer

- ★ Rheinportal (gem. RHEINplan)
- ★ Rheinportal (Fördermittel beantragt)
- ○ Gewässerumbau/Grünverbindungen

Natur- und Landschaftsräume

- Entwicklung von Räumen mit großem landschaftlichen Potenzial (Potenzialräume)
- Reduzierung Konflikte Erholung / Naturschutz



grünplan
büro für landschaftsplanung

DUISBURG
am Rhein

Amt für Umwelt und Grün