


# Grünordnungs- und Freiraumentwicklungskonzept Duisburg

## VERBINDEN UND VERNETZEN - DURCH GRÜN ZU BLAU

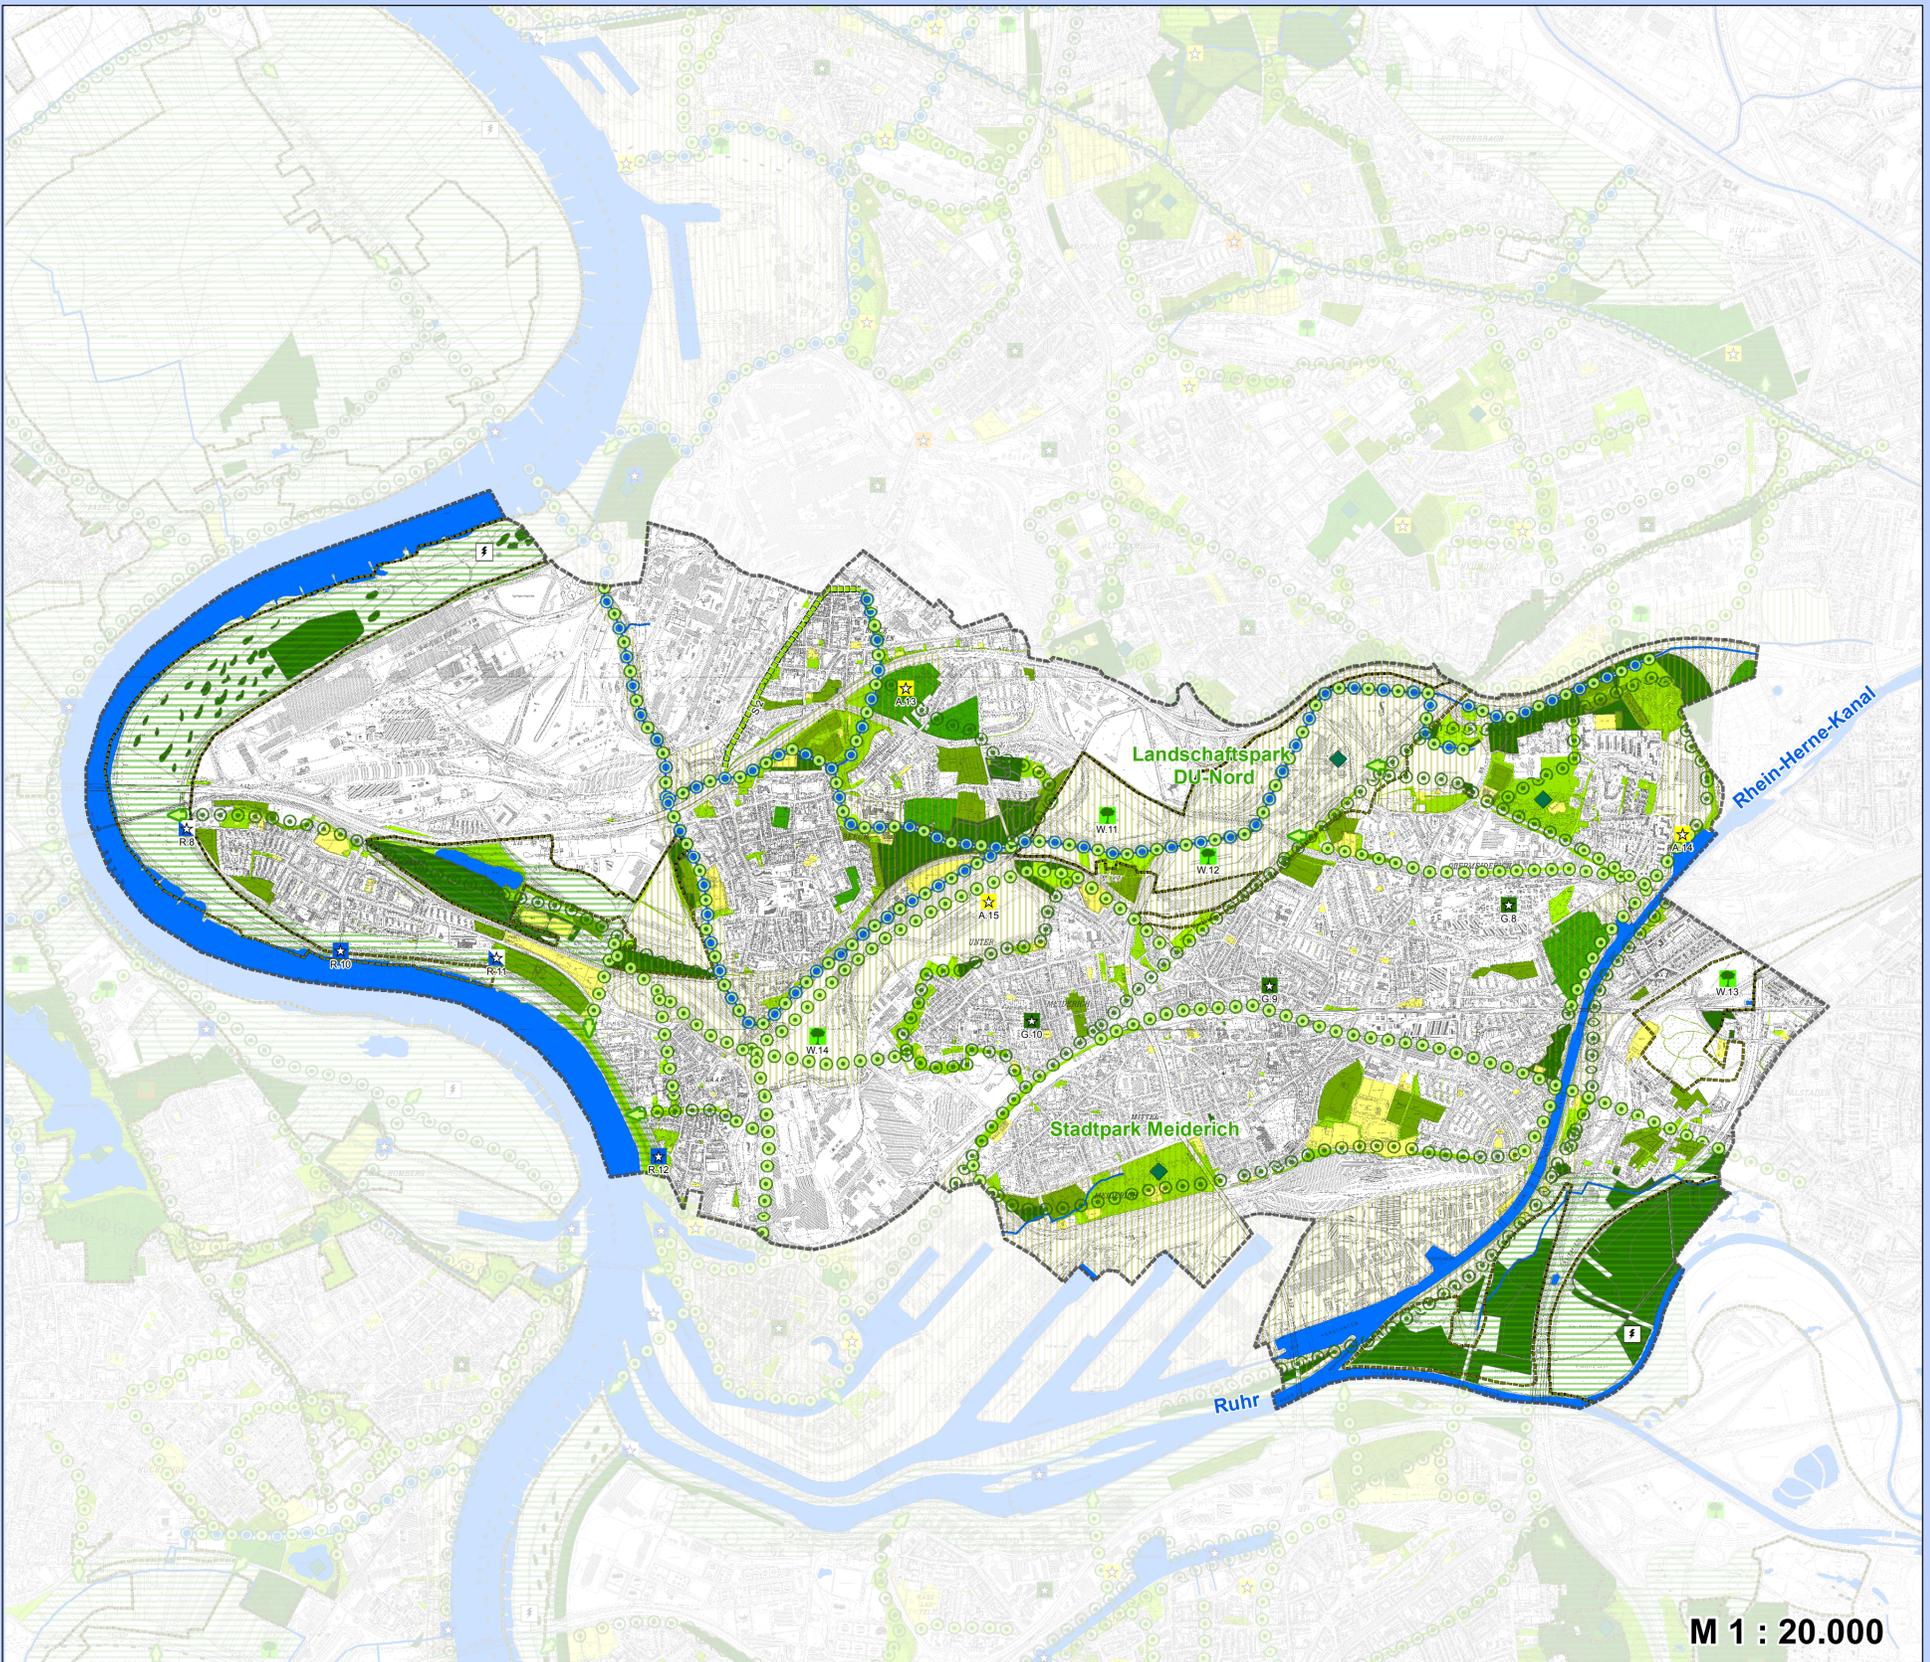

M 1 : 20.000

### Stadtbezirk Meiderich-Beeck Entwicklungskonzept

#### Bestand

##### Allgemeine öffentliche Grünflächen

- ○ Grünverbindungen
- ◆ Stadtparks/Stadteilparks (einschl. prägende Friedhöfe)
- Grünflächen
- Wald

##### Spezielle öffentliche Grünflächen

- Friedhöfe
- Kleingärten
- Spiel- und Sportflächen

##### Gewässer

- Fließende Gewässer
- Stehende Gewässer

##### Natur- und Landschaftsräume

- Erhalt von Räumen mit landschaftlicher Eigenart (Funktionsraum)
- Erhalt von Räumen mit besonderen Funktionen für den Biotop- und Artenschutz

#### Entwicklung/Planung

##### Allgemeine öffentliche Grünflächen

- ○ Grünverbindungen
- ★ Aufwertung von Grün- und Freiflächen
- Waldvermehrung
- Waldumbau

##### Stadtgestaltende Maßnahmen


- Erhöhung des Grünvolumens
- ★ Betonung der Stadteingänge und Magistralen
- Gestaltung des Siedlungsrandes

##### Gewässer

- Rheinportal (gem. RHEINplan)
- Rheinportal (Fördermittel beantragt)
- ○ Gewässerumbau/Grünverbindungen

##### Natur- und Landschaftsräume

- Entwicklung von Räumen mit großem landschaftlichen Potenzial (Potenzialräume)
- Reduzierung Konflikte Erholung / Naturschutz

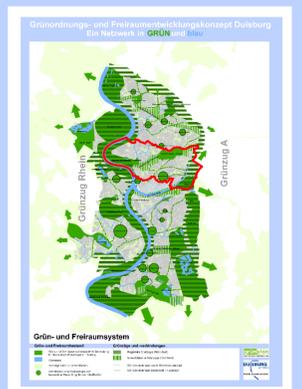

**grünplan**  
büro für landschaftsplanung

**DUISBURG**  
am Rhein

Amt für Umwelt und Grün